


- LL loze leiding
- CAI bedrade leiding t.b.v. televisie
- UTP bedrade leiding t.b.v. data
- TH bedrade leiding t.b.v. thermostaat - hoofdbediening
- enkele wandcontactdoos
- dubbele wandcontactdoos
- WPU dubbele wandcontactdoos t.b.v. WPU
- WTW enkele wandcontactdoos t.b.v. WTW
- WM enkele wandcontactdoos t.b.v. wasmachine
- WD enkele wandcontactdoos t.b.v. wasdroger
- RAD enkele wandcontactdoos voor elektrische radiator
- enkele schakelaar
- dubbele schakelaar
- wisselschakelaar
- wand verlichtingspunt zonder armatuur buiten
- wand verlichtingspunt zonder armatuur binnen
- deurbel drukknop
- plafondlichtpunt zonder armatuur
- RM rookmelder
- kr douchemengkraan
- mv mechanische ventilatie schakelaar
- VF videofoon 2 tonen
- vloerverwarmingsverdeler (afmeting indicatief)
- TR Technische ruimte, voorzien van kanalen en leidingen in het zicht
- mk meterkast
- HWA Hemelwaterafvoer
- DW Douchegoot WTW in douchehoek op afschot
- ruimte voorzien van verlaagd plafond
- * keukeninstallatiepunten conform separate keukentekening

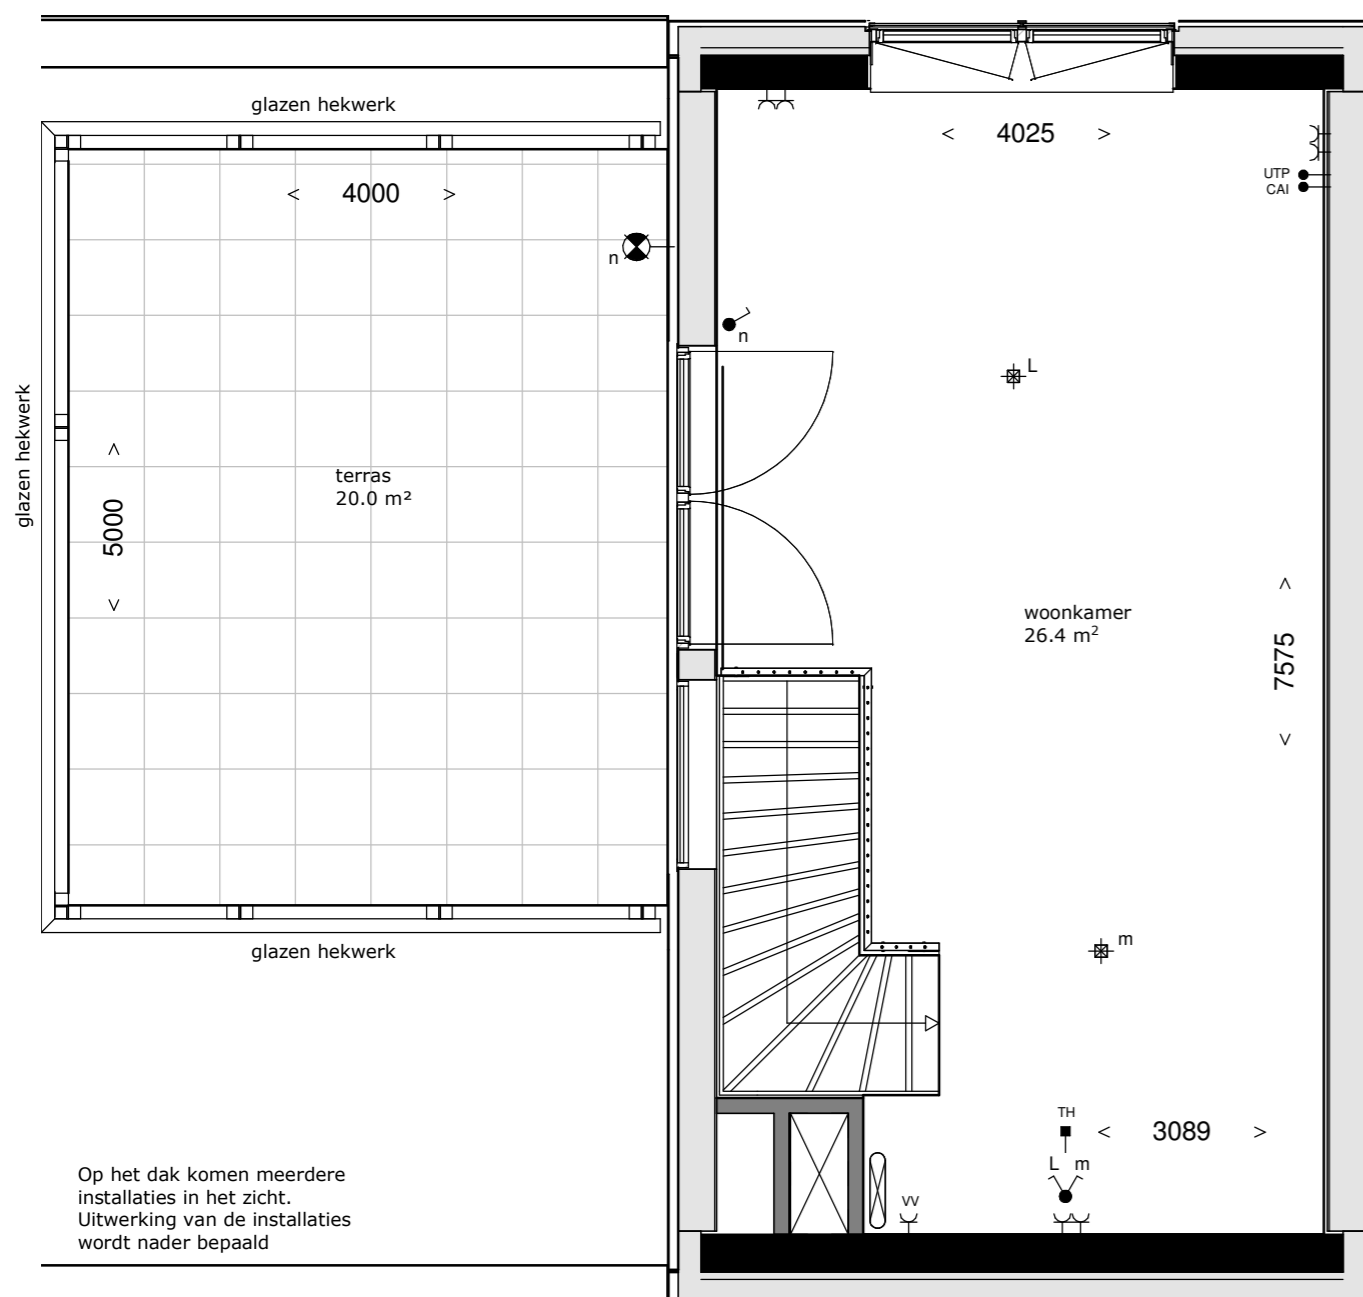

studiekamer = onbenoemde ruimte

(28,49 m²) In sommige woningen is de krijtstreepmethode toegepast, dit zorgt ervoor dat de aangegeven ruimteoppervlakte niet overal verblijfsgebied is. Het oppervlakte van het verblijfsgebied is aangegeven tussen de haakjes

MV Alle verblijfsruimten, verkeersruimte en sanitaire ruimten zijn voorzien van mv ventielen t.b.v. toe- en afvoer ventilatie. De posities van alle MV-ventielen worden nader bepaald.

RM De posities van alle rookmelders zijn indicatief en kunnen mogelijk nog gewijzigd worden

Alle maten zijn indicatief.
Er kunnen geen rechten aan worden ontleend

Bouwnummers

K31 (gespiegeld) - 7e/8e verdieping
K32 (getekend) - 7e /8everdieping

topos
architectuur & bouwkunde

Topos BV
Middelburgseweg 1a
2741 LB Waddinxveen
0182 39 43 44
www.topos.nl
info@topos.nl

PROJECT **Nieuwbouw appartementen Verhulstplein Den Haag**

OPDRACHT **Vorm**

PLANFASE **Verkooptekeningen**

TEKENING **Woningtype 3T**

GETEKEND **wv**

SCHAAL
1 : 50

DATUM
23-01-2019

GEWIJZIGD
12-07-2019

PROJECTNR
1525F

TEKENINGNR
3.909

Op het dak komen meerdere installaties in het zicht. Uitwerking van de installaties wordt nader bepaald